
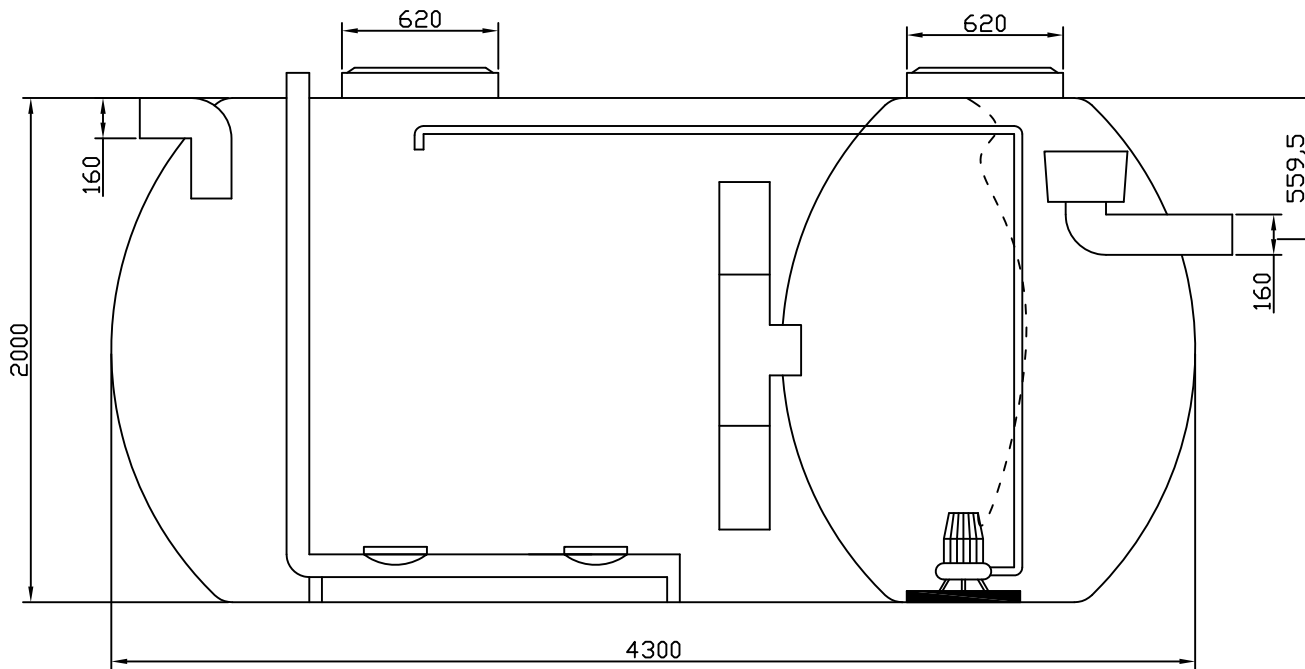
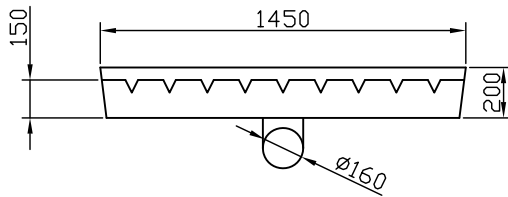


TUBOS ENTRADA SALIDA Ø160


CLIENTE	DIBUJANTE	ESCALA 1 : 20
DESCRIPCIÓN <b>REJA DE DESBASTE 300 L.</b>		FECHA 18/5/2004
		PLANO Nº 1

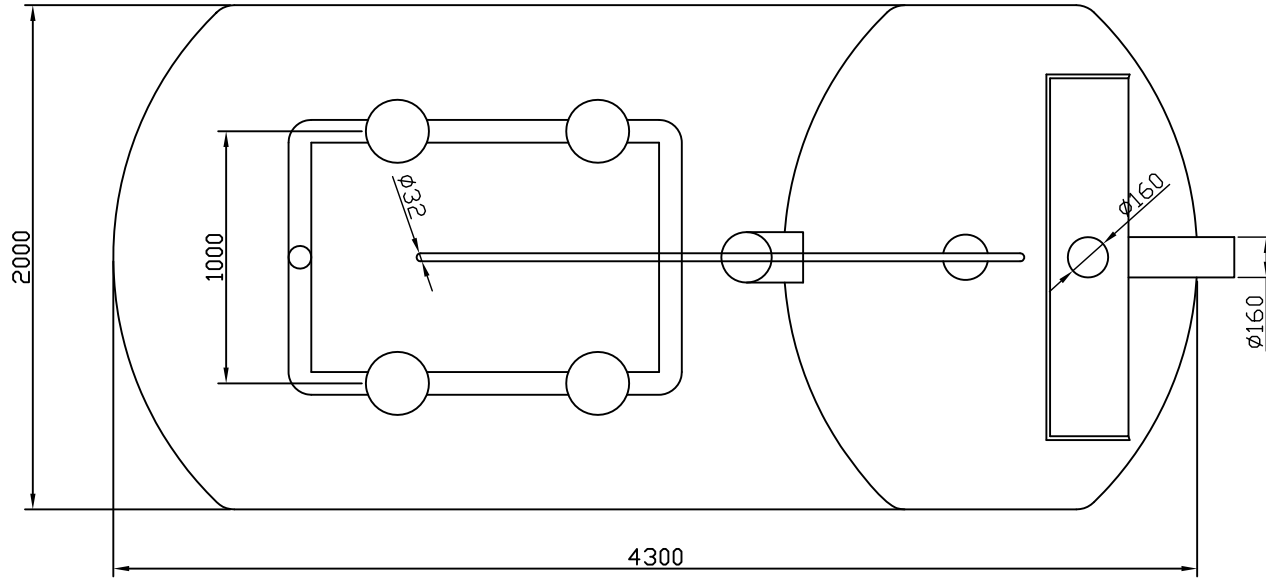


CLIENTE	DIBUJANTE	ESCALA 1 : 30
DESCRIPCIÓN		FECHA 18/4/2007
ALZADO ACCESORIOS		PLANO N° 1
EQUIPO OXIDACION TOTAL 40 HAB.EQ.		


CLIENTE	DIBUJANTE	ESCALA 1 : 30
DESCRIPCIÓN PLANTA ACCESORIOS		FECHA 18/4/2007
EQUIPO OXIDACION TOTAL 40 HAB.EQ.		PLANO N° 1

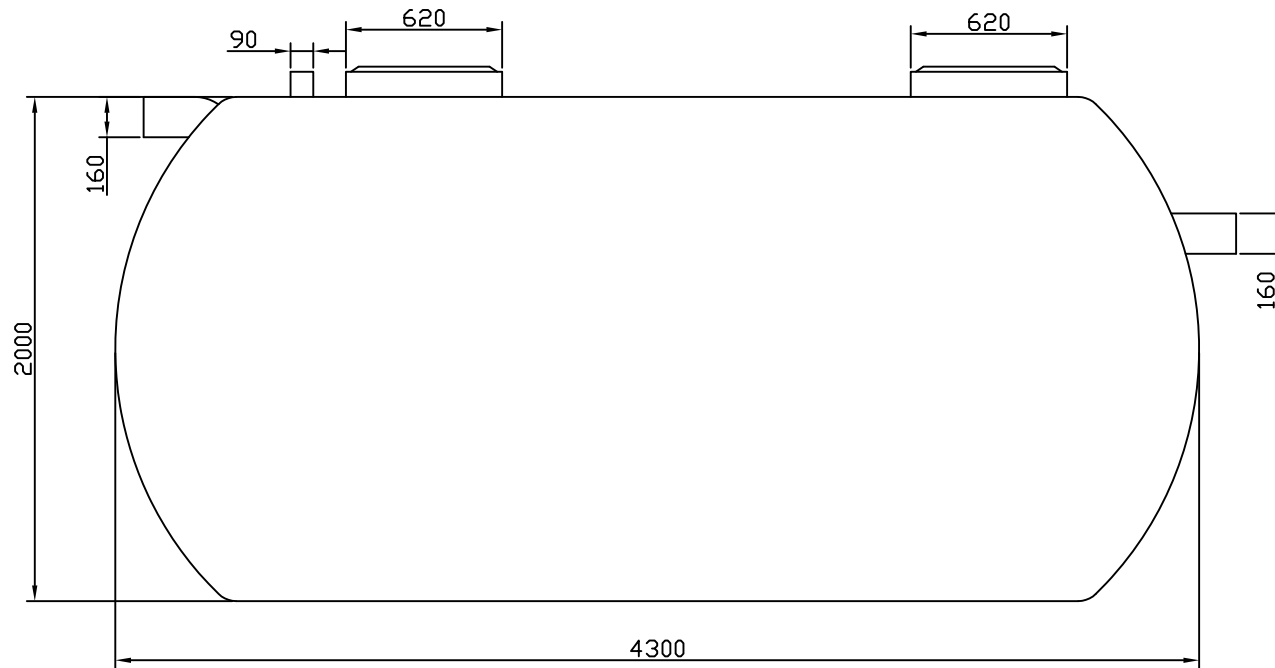



CLIENTE	DIBUJANTE	ESCALA 1 : 30
DESCRIPCIÓN ALZADO CALDERERIA		FECHA 18/4/2007
EQUIPO OXIDACION TOTAL 40 HAB.EQ.		PLANO N° 1

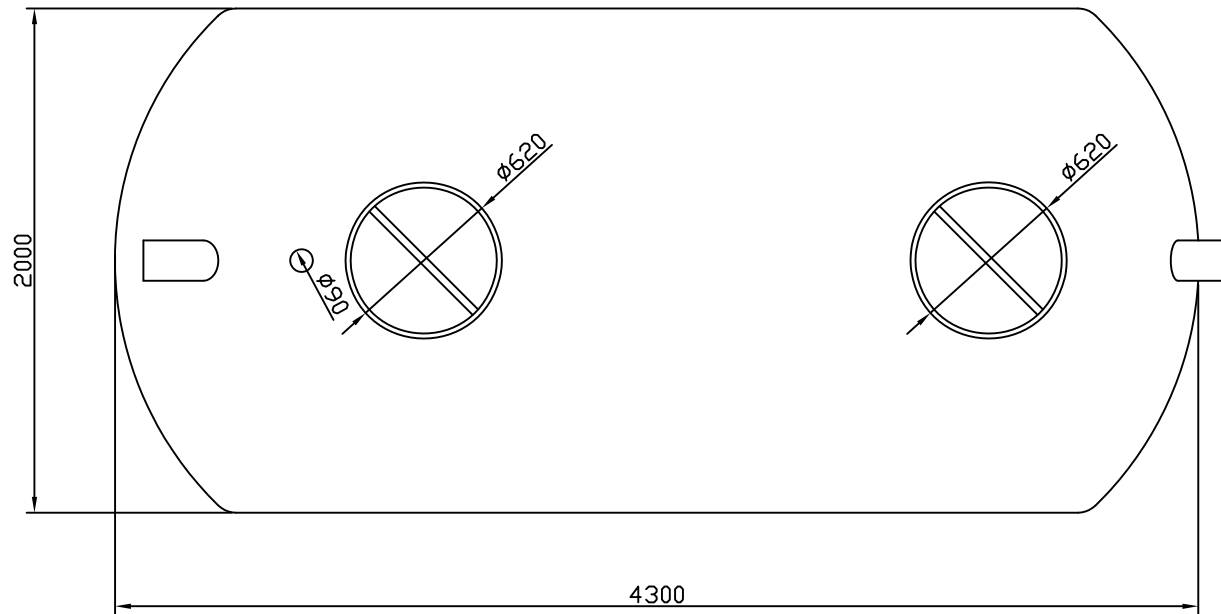


CLIENTE	DIBUJANTE	ESCALA 1 : 30
DESCRIPCIÓN PLANTA CALDERERIA		FECHA 18/4/2007
EQUIPO OXIDACION TOTAL 40 HAB.EQ.		PLANO N° 1

CASETA DE SOPLANTE Y CUADRO ELECTRICO

DEPURADORA

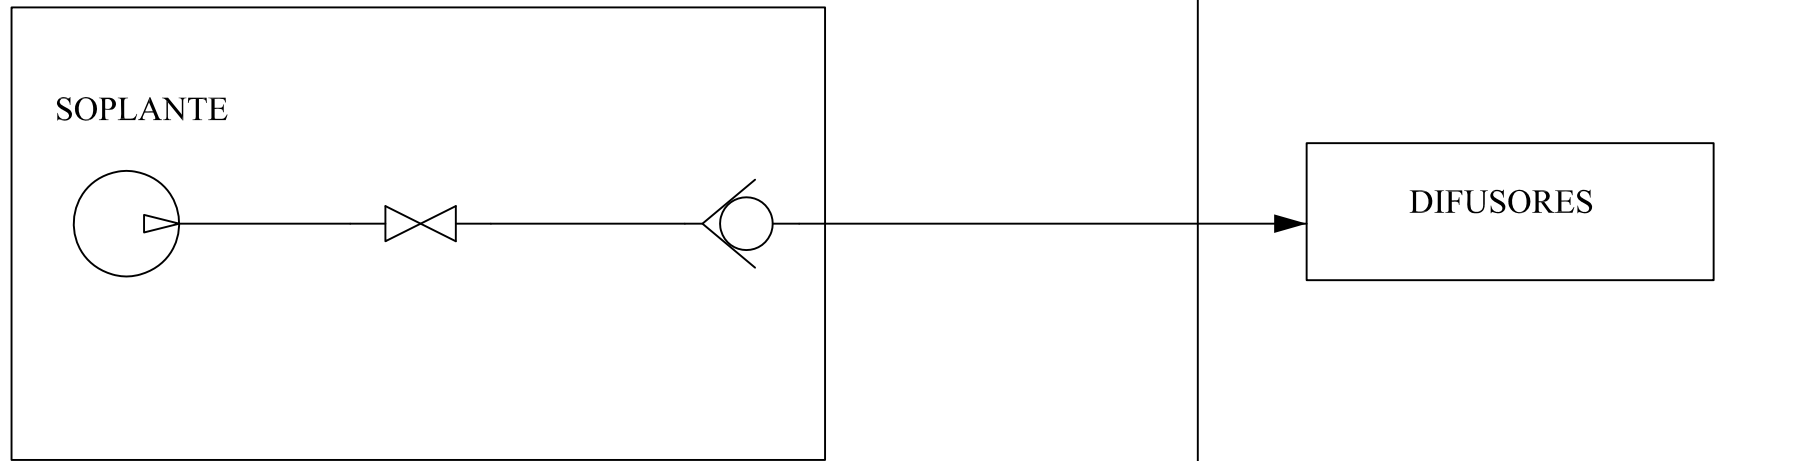


CLIENTE	DIBUJANTE	ESCALA
DESCRIPCIÓN		FECHA
INSTALACIÓN NEUMÁTICA		20/5/2004
		PLANO Nº
		7