


		CLIENTE	DIBUJANTE J.R.	ESCALA 1:20
		DESCRIPCIÓN <b>REJA DE DESBASTE 300 L.</b>		FECHA 18/5/2004
				PLANO Nº 1
	TUBOS ENTRADA SALIDA Ø160			

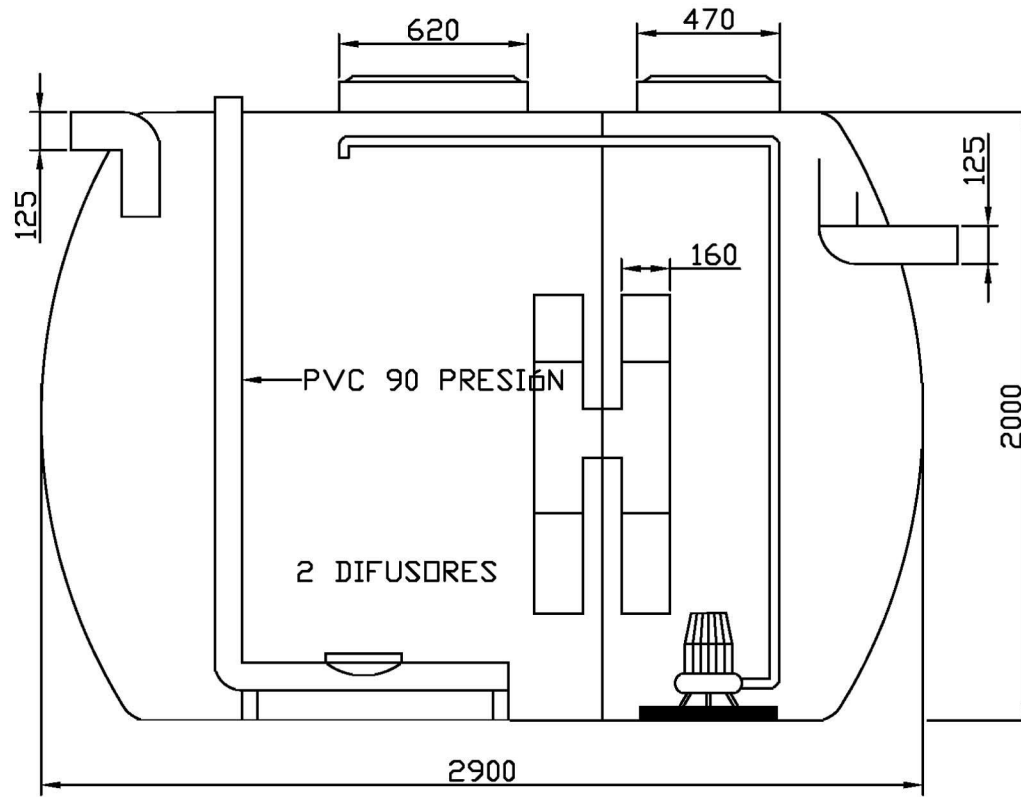

1	BOCAS DE ACCESO Ø620	
2	DIFUSORES DE MEMBRANA FINA	
	PVC 90 PRESIÓN	

CLIENTE	DIBUJANTE J.R.	ESCALA 1 : 25
DESCRIPCIÓN <b>ALZADO ACCESORIOS</b>		FECHA 17/6/2004
<b>EQUIPO OXIDACIÓN TOTAL 20 HAB.EQ.</b>		PLANO Nº 1