
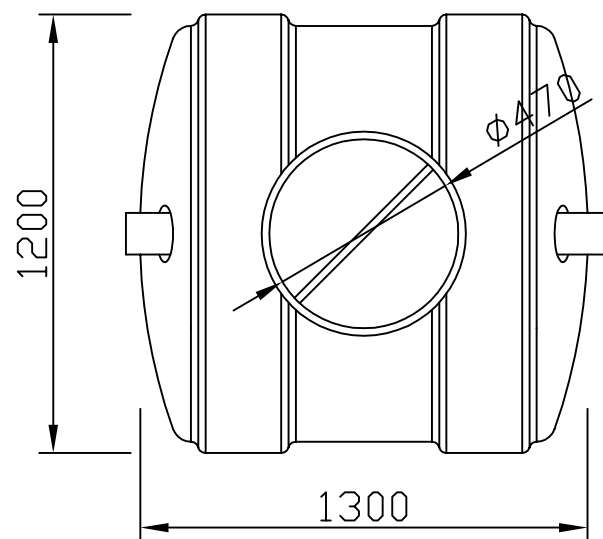
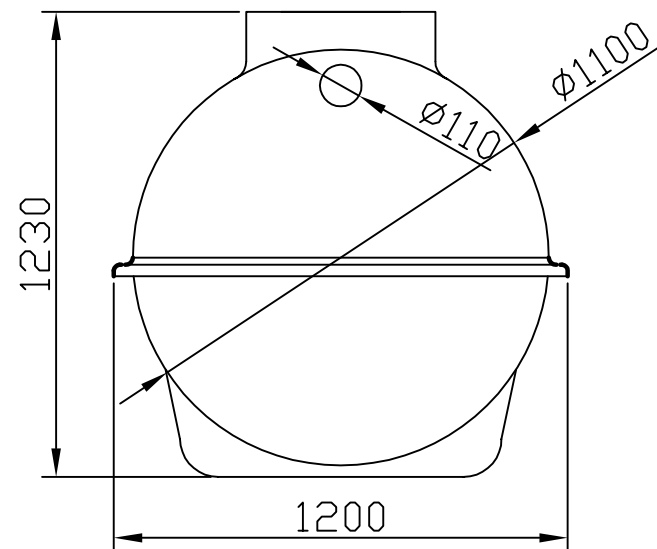


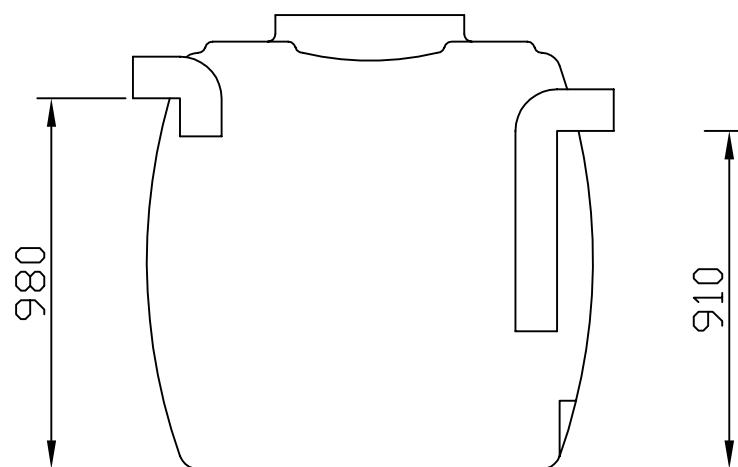

CLIENTE	DIBUJANTE	ESCALA 1 : 20
DESCRIPCIÓN		FECHA
		PLANO N° 1