
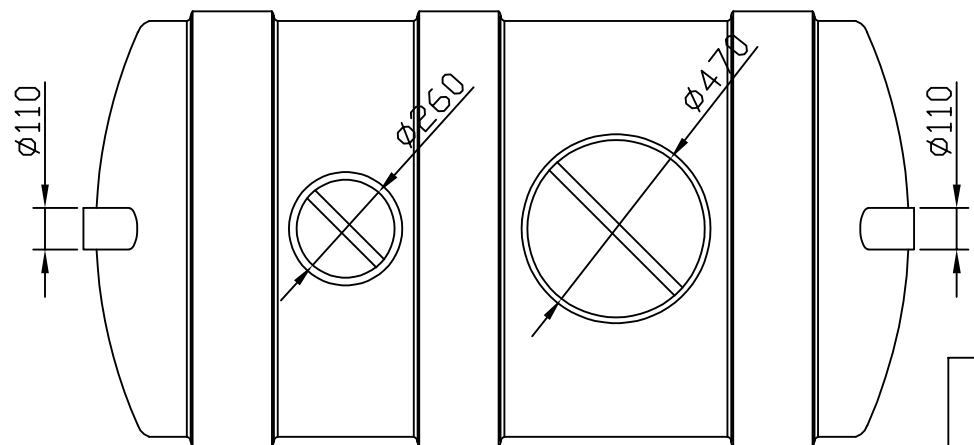
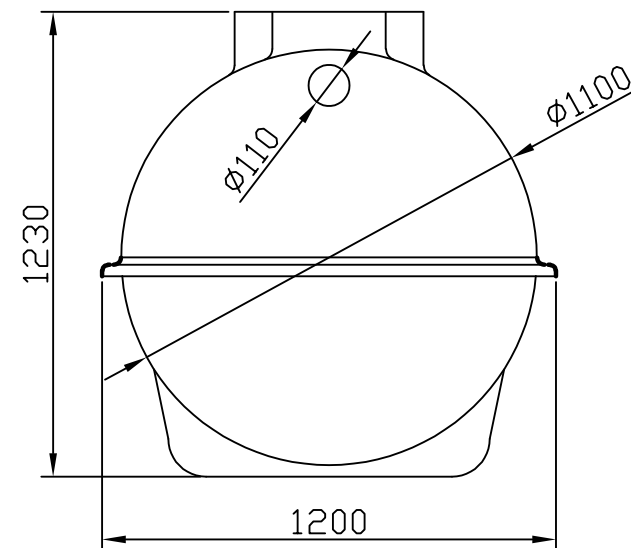


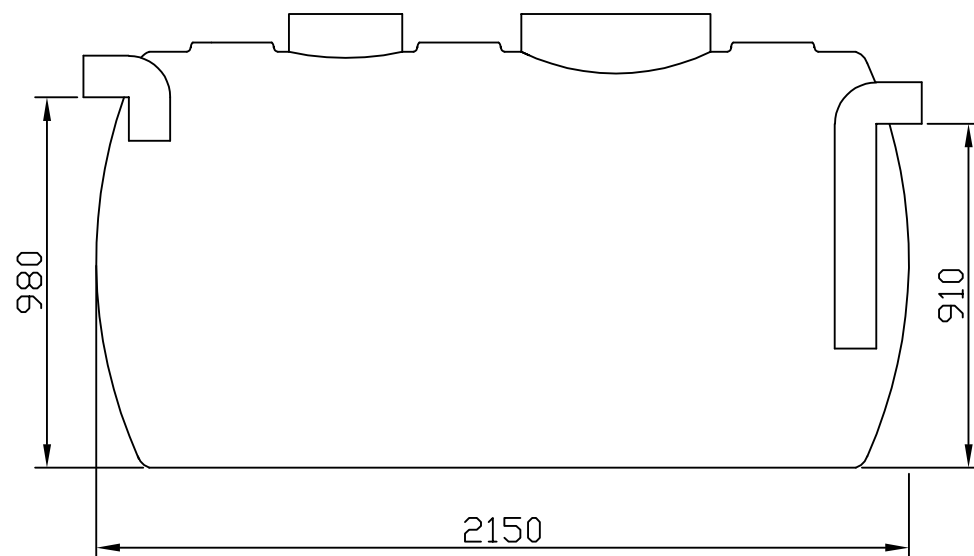

AQUAENERGY

1	BOCA DE HOMBRE Ø470	
1	BOCA DE HOMBRE Ø260	
	TUBOS ENTRADA SALIDA AGUAS PVC 110	

AQUAENERGY SOLUCIONES TÉCNICAS C/ Escalante 15, B3, 46100, Burjasot (València) Telf. 96 316 04 04 - email: aquaenergy@aquaenergy.es www.aquaenergy.es		
CLIENTE	DIBUJANTE J.Molina	ESCALA 1 : 20
DESCRIPCIÓN DESARENADOR 2.000 LTS		FECHA 26/2/2012
		PLANO N° 1