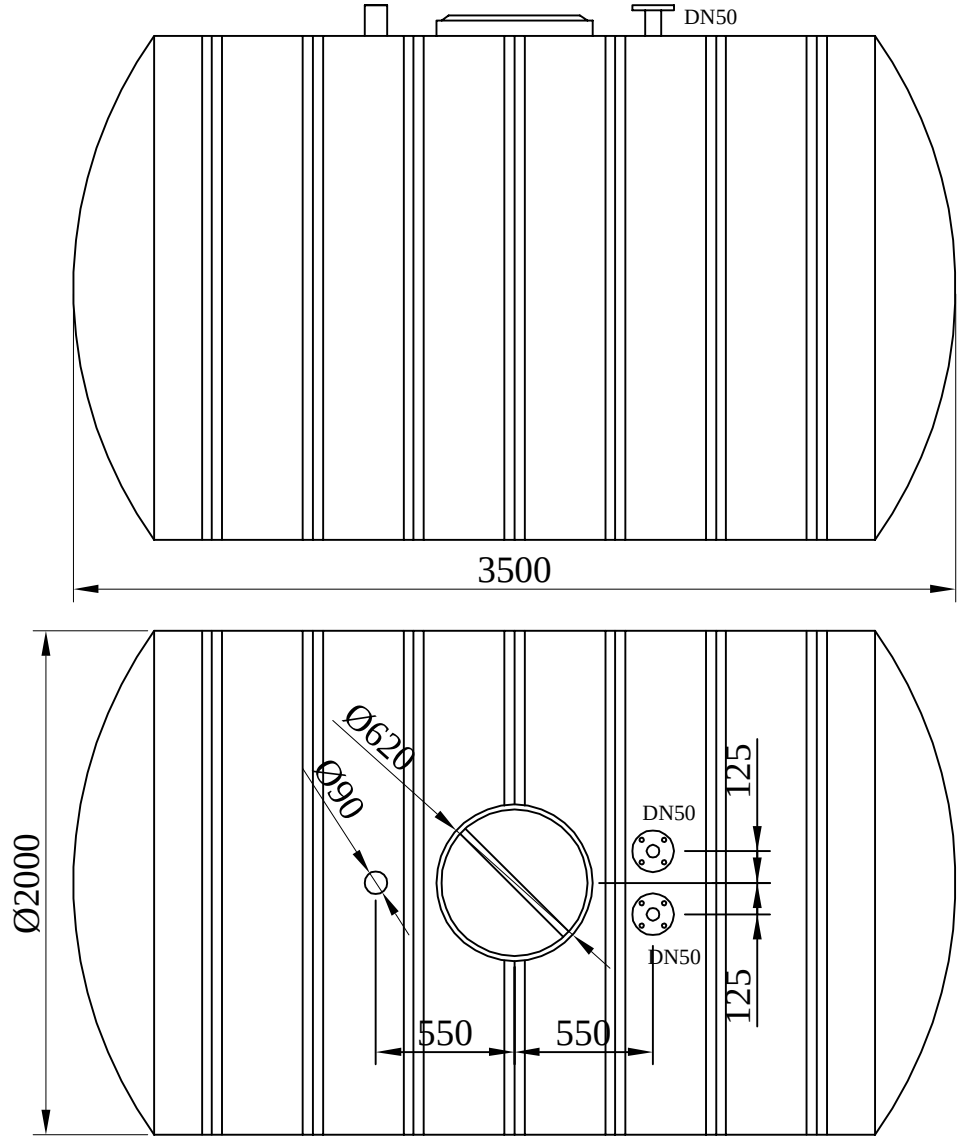


AQUAENERGY

CLIENTE		DIBUJANTE	ESCALA 1 : 30	
DESCRIPCIÓN	CISTERNA HORIZONTAL ENTERRAR 10.000LTS Ø2000		FECHA	
			PLANO Nº 1	