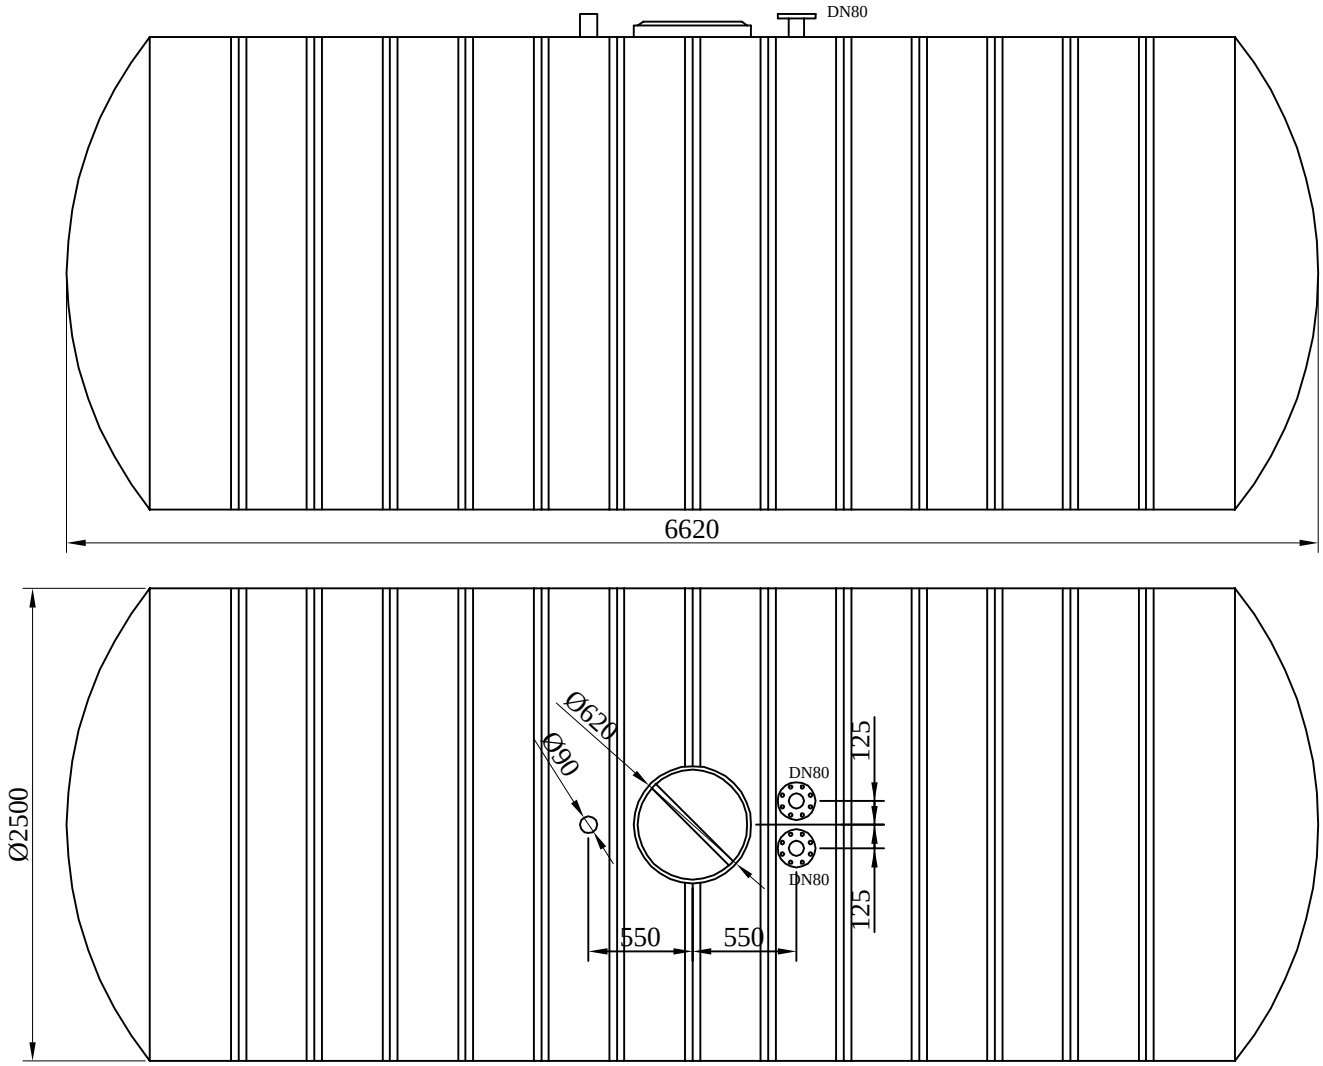


CLIENTE	DIBUJANTE	ESCALA 1 : 30
DESCRIPCIÓN CISTERNA HORIZONTAL ENTERRAR 30.000LTS Ø2500		FECHA 21/5/2012
		PLANO Nº 1

AQUAENERGY