
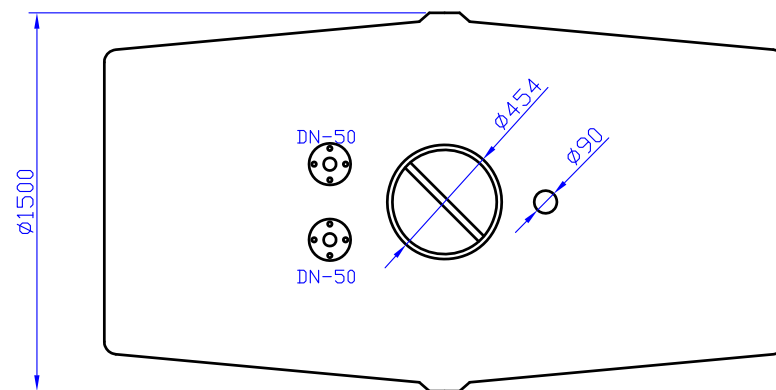


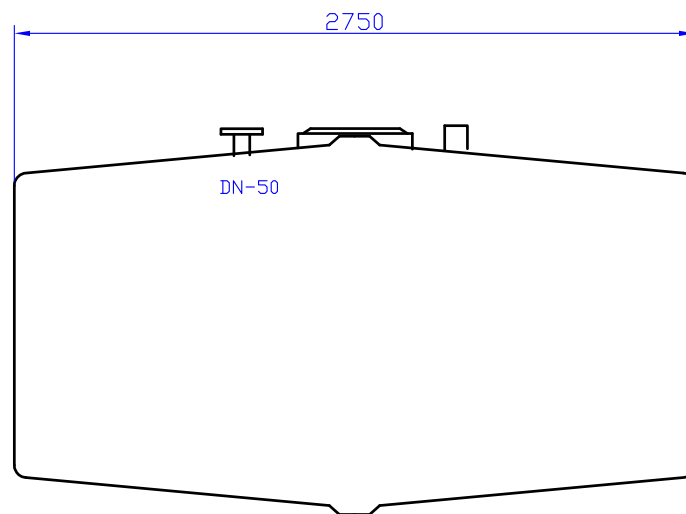

CLIENTE	DIBUJANTE	ESCALA 1 : 30
DESCRIPCIÓN CUBA HORIZONTAL ENTERRAR 4000 LTS		FECHA
		PLANO N° 1